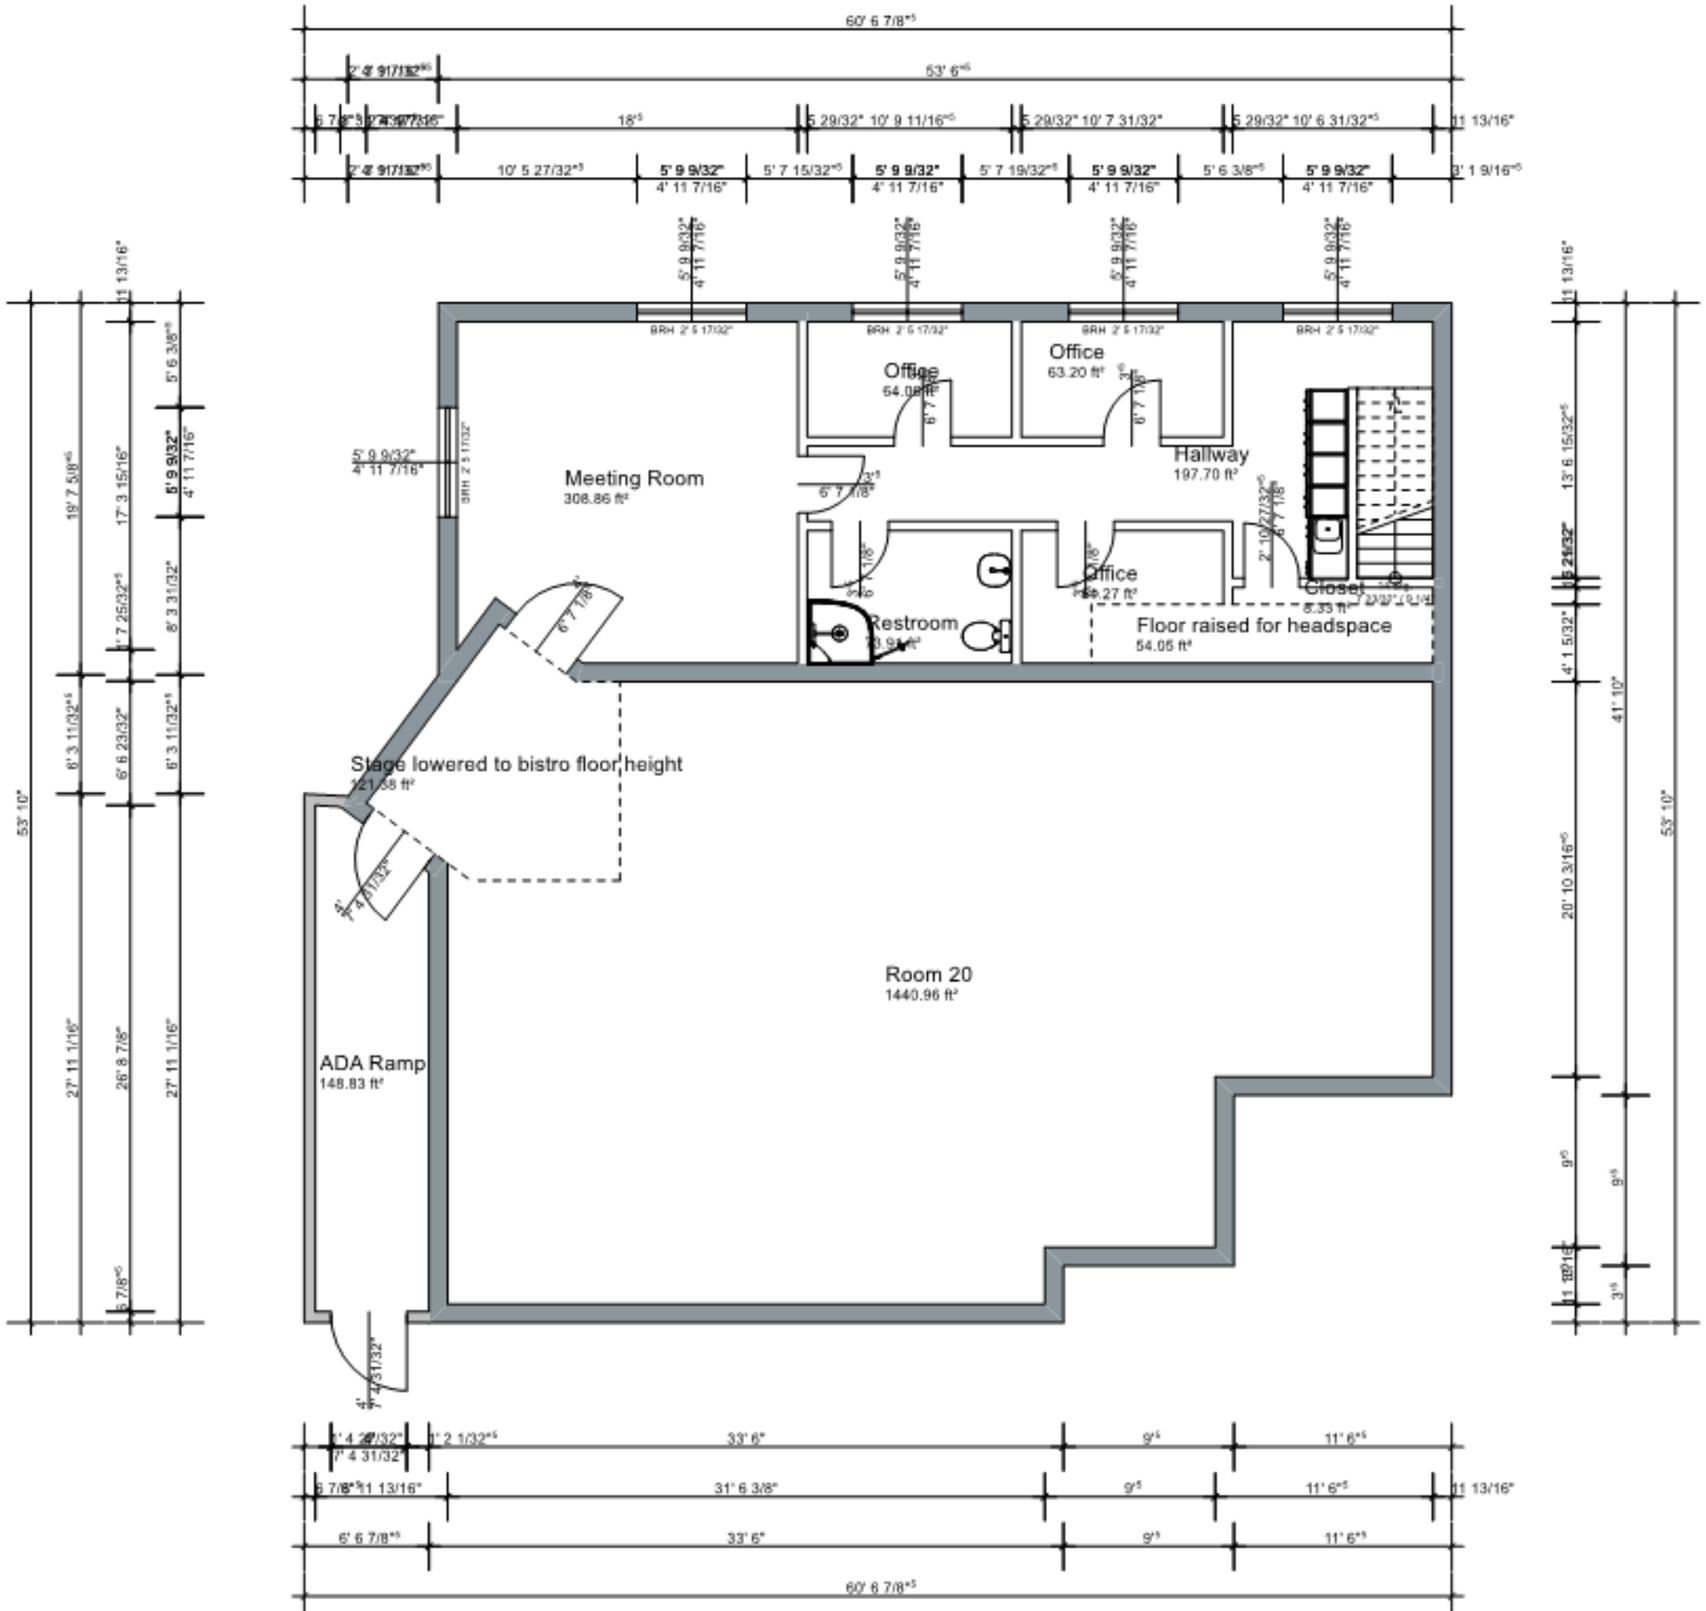
Meeting Room
308.86 ft²
Office
64.08 ft²
Office
63.20 ft²
Hallway
197.70 ft²
Office
Restroom
Closet
8.33 ft²
Floor raised for headspace
54.06 ft²
Stage lowered to bistro floor height
121.38 ft²
Room 20
1440.96 ft²
ADA Ramp
148.83 ft²
60' 6 7/8"
53' 6"
18"
10' 5 27/32"
5' 9 9/32"
4' 11 7/16"
5' 7 15/32"
5' 7 19/32"
5' 6 3/8"
3' 1 9/16"
11 13/16"
53' 10"
19' 7 5/8"
17' 3 15/16"
8' 3 31/32"
6' 3 11/32"
6' 6 23/32"
27' 11 1/16"
26' 8 7/8"
33' 6"
31' 6 3/8"
11' 6"
9"
41' 10"
20' 10 3/16"
13' 6 15/32"